


BRANN TEGNING

FISKARVIK MARITIME SENTER

3. Etasje

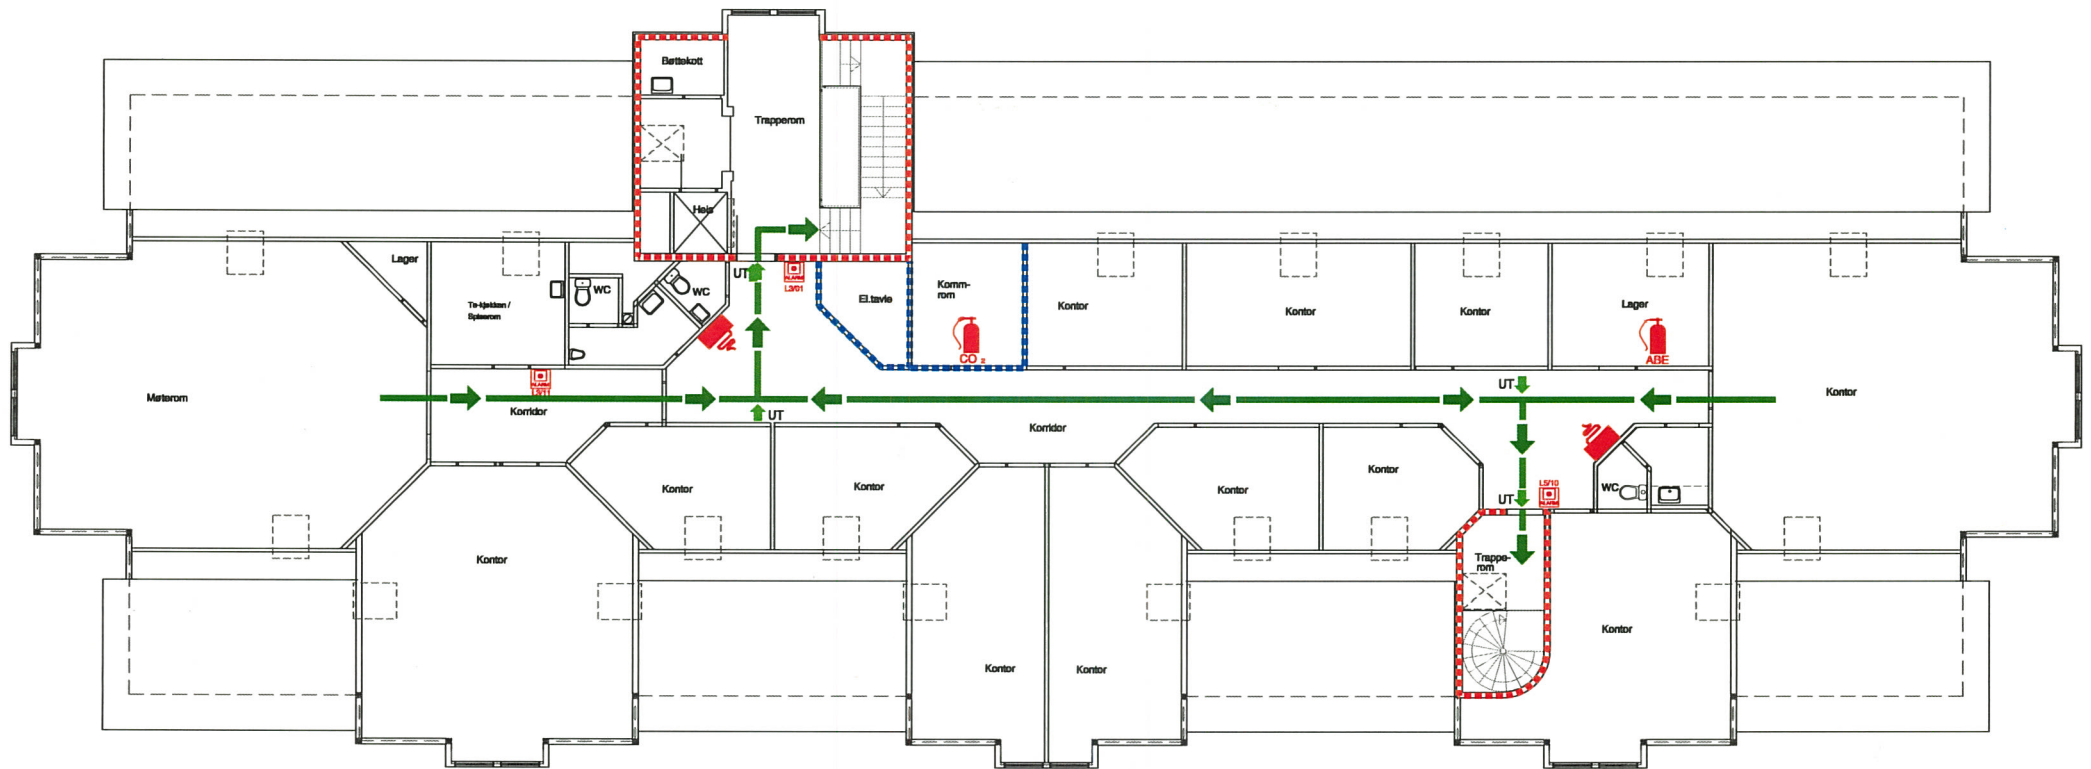

Manuell Brannalarm



Brannslukker



Vann slange



Markeringslys
Rømningsvei



Utgang



Rømningsvei



Branncellebegr. A 60



Branncellebegr. B 60




Branncellebegr. B 30

BRANN TEGNING

FISKARVIK MARITIME SENTER

2. Etasje

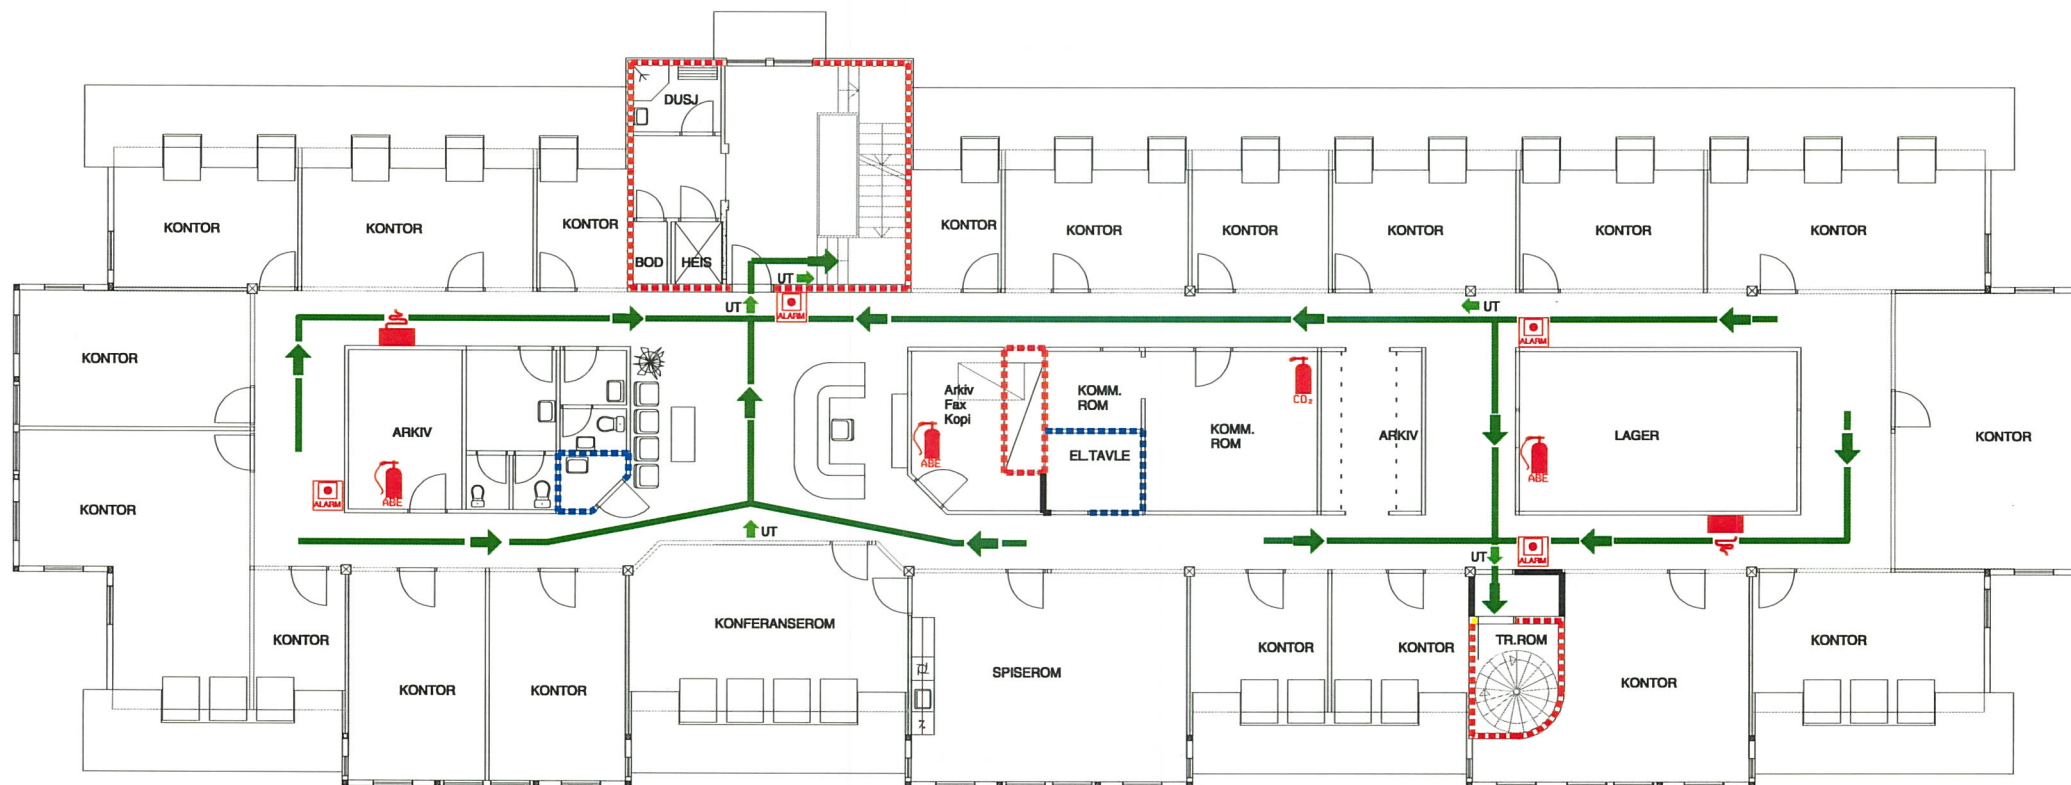

Manuell Brannalarm



Brannslukker



Vann slange



Markeringstys
Rømningsvei



Utgang



Rømningsvei

Branncellebegr. A 60

Branncellebegr. B 60

Branncellebegr. B 30