


Høyde fra golv til skråtak begynner er 1,25m

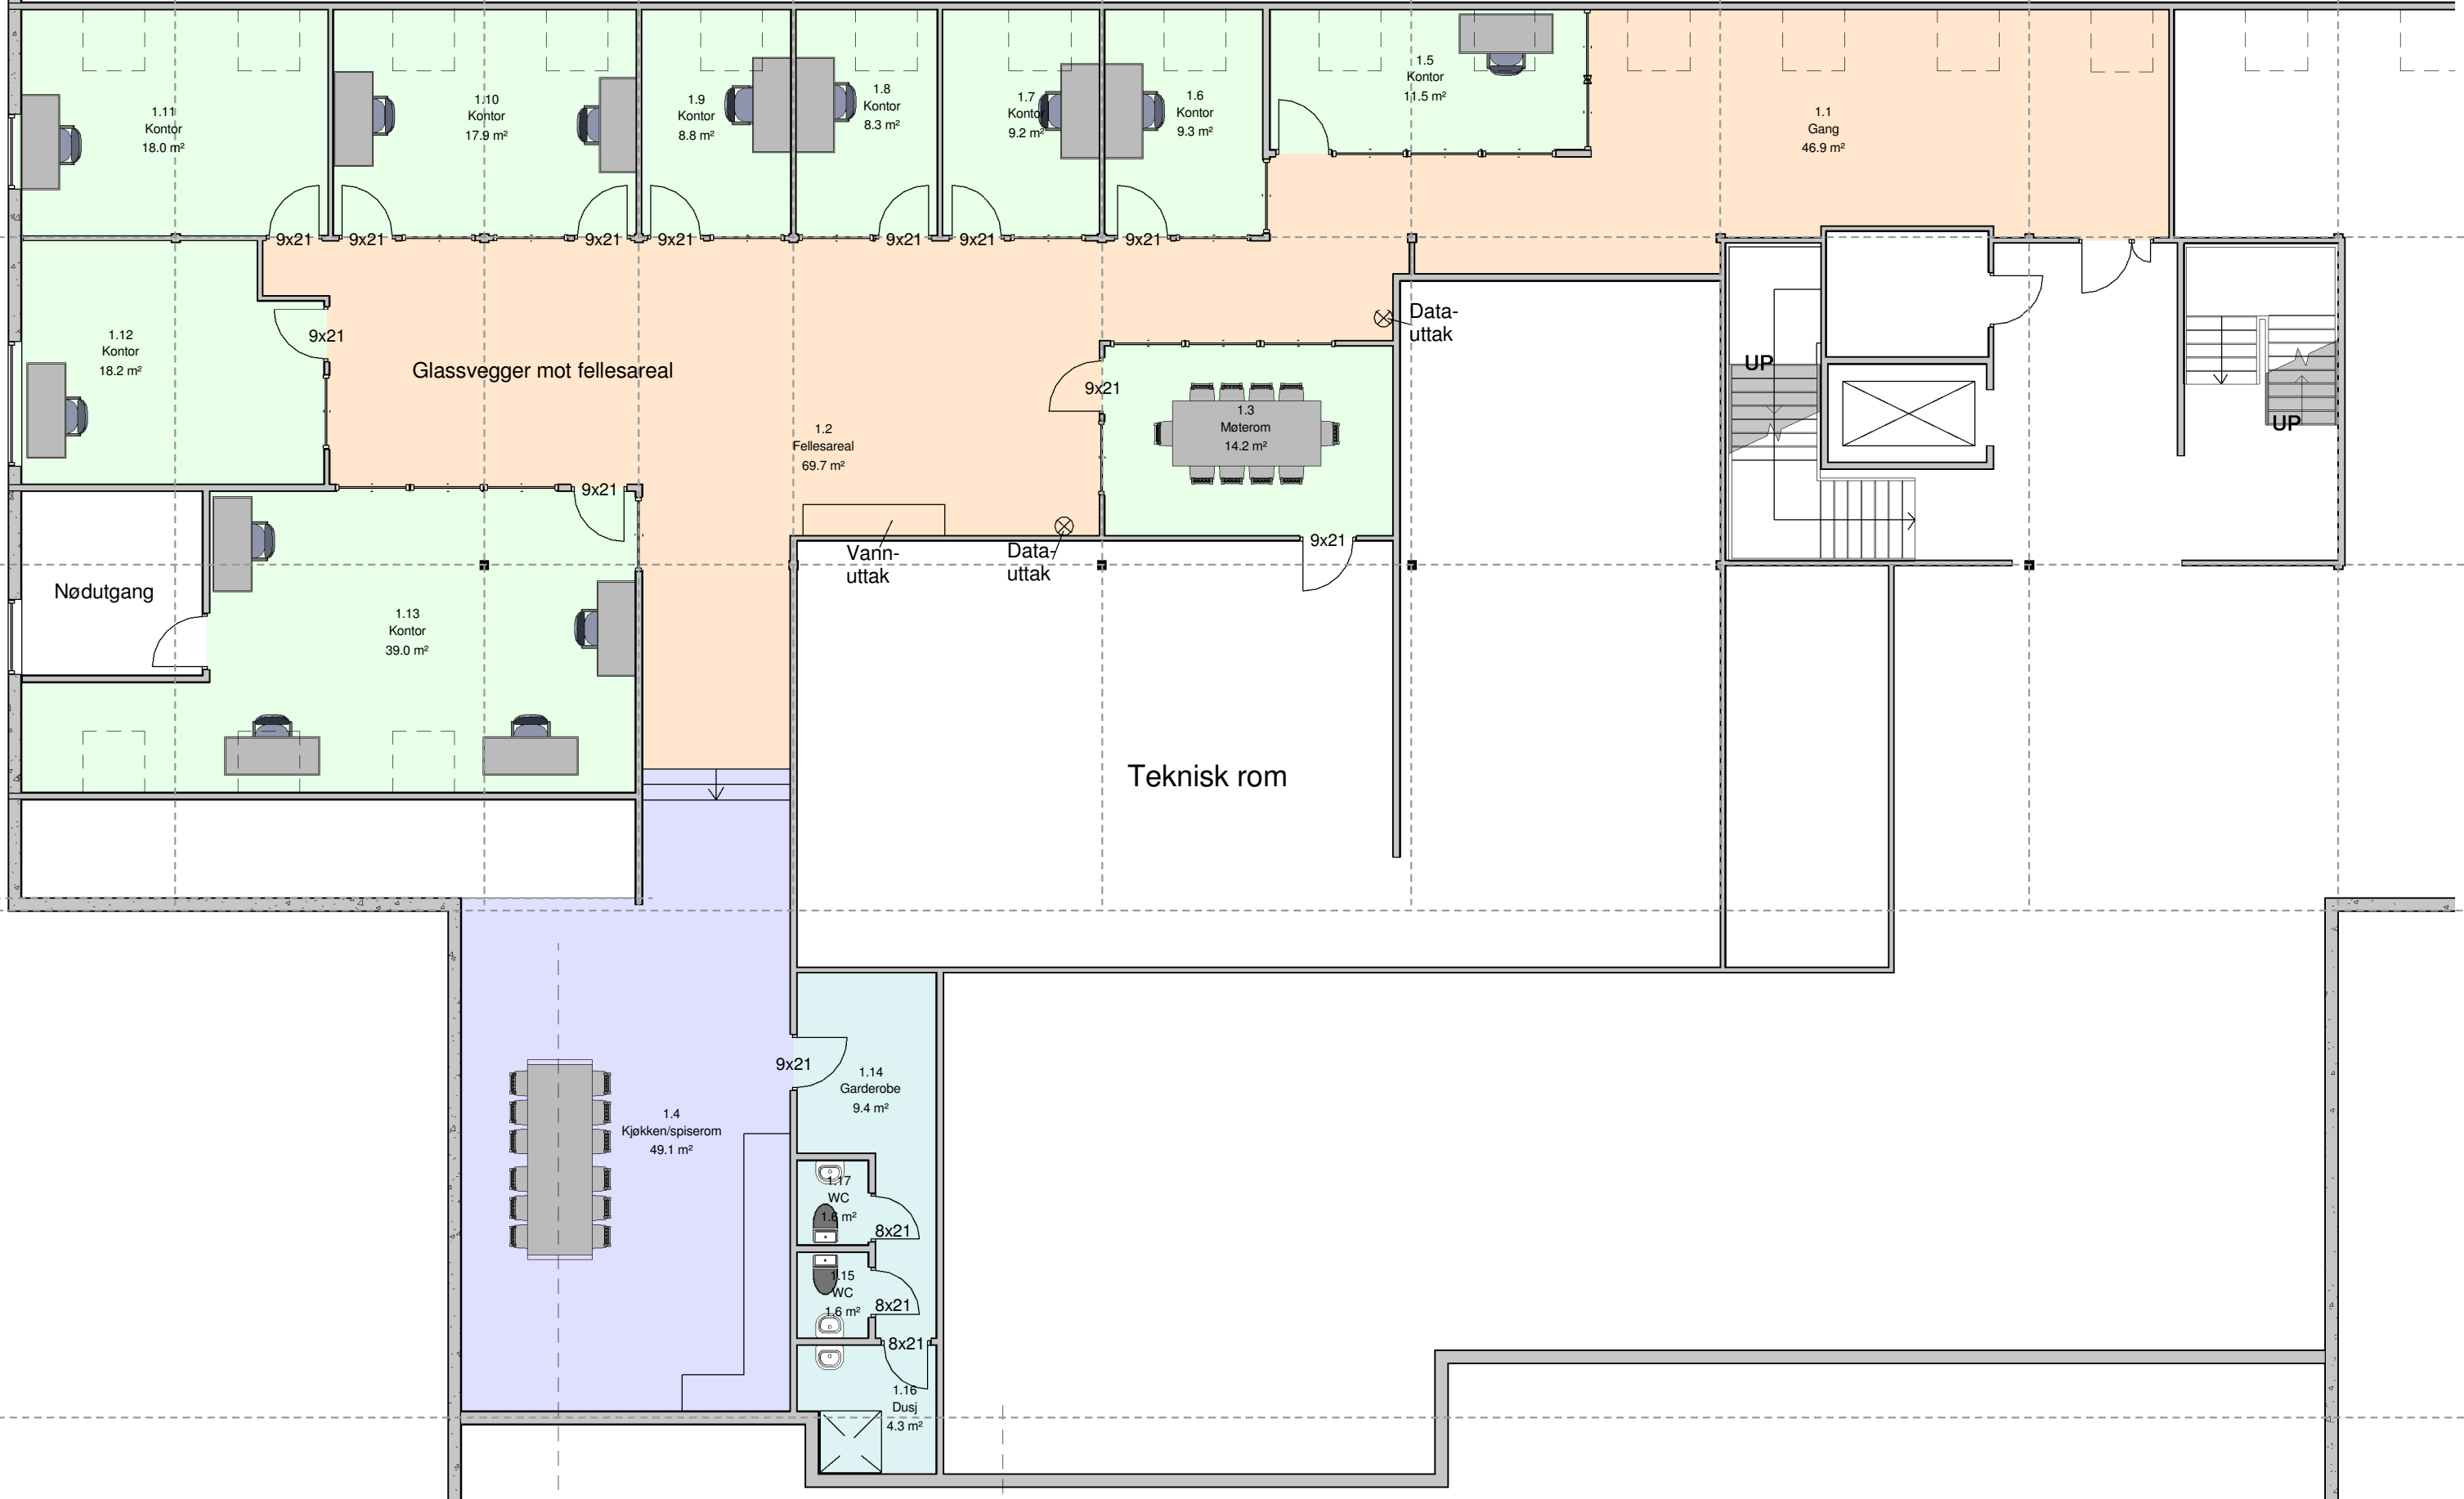

Nytorget 6, Sentrumsgården  
Postboks 407  
4379 EGERSTUND  
post@byggogtomt.no  
www.byggogtomt.no

No.	Description	Date
2	Endret noen kontor, glassvegger	12.05.16
1	Tegning av nye kontorer	08.01.16

Svanedalsgården  
Egersund Investeringselskap AS

Plan 1. etasje

Revisjon	2
Dato	08.01.16
Tegnet av	IAL

NB-452-001

Målestokk 1 : 100