


ALTERNATIV LØSNING MED RESEPSJON

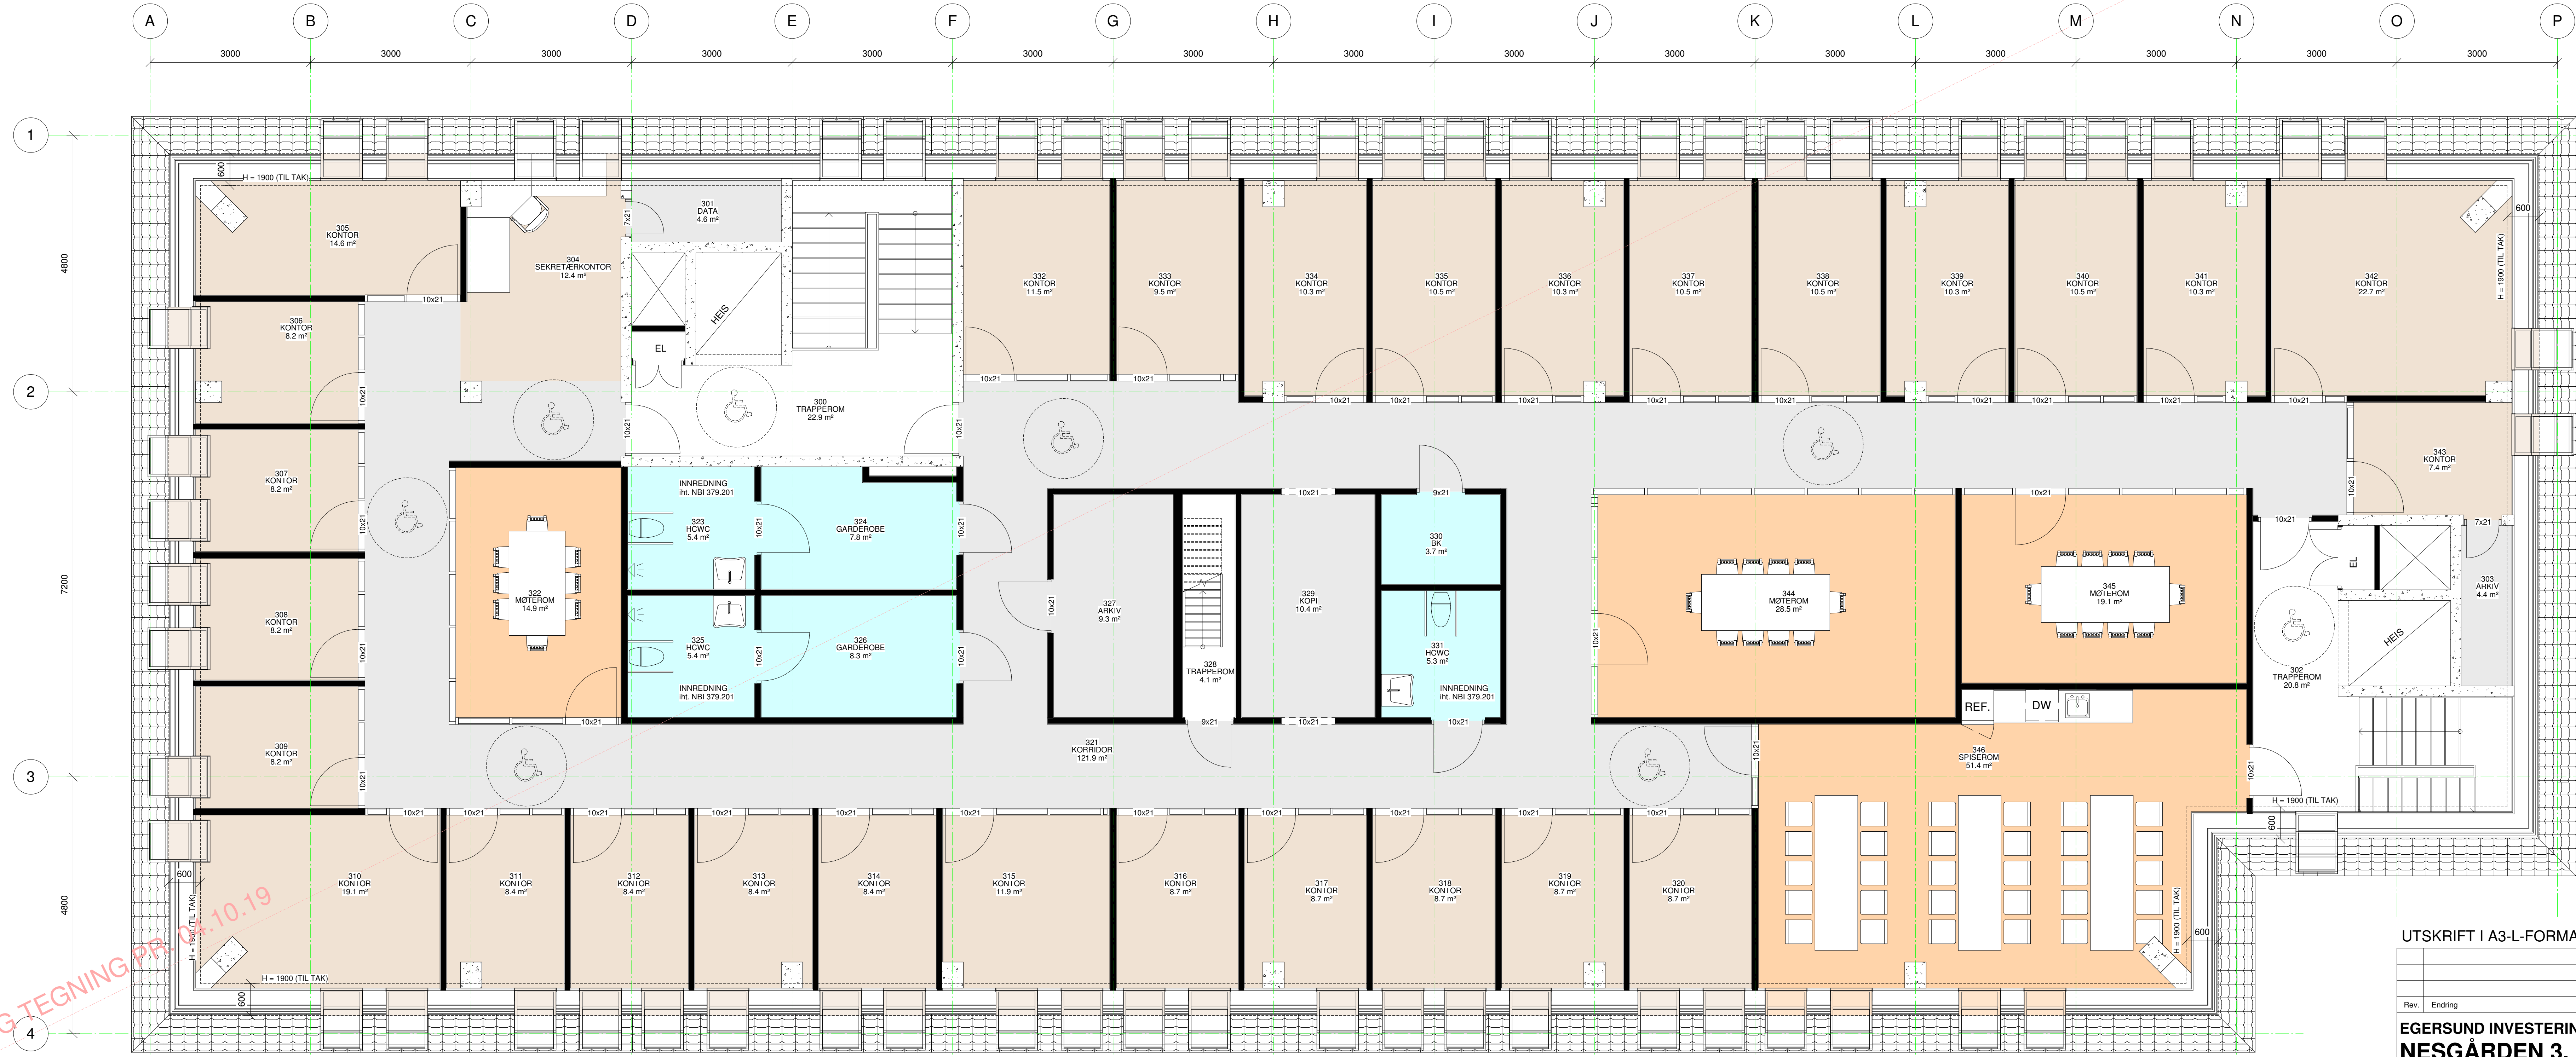

FORELØPIG TEGNING PR 10.10.19

UTSKRIFT I A3-L-FORMAT GIR MÅLESTOKK 1:100

Rev.	Endring	Dato	Tegnet	Kontr.	Godkj.

EGERSUND INVESTERINGSSLESKAP AS
NESGÅRDEN 3. ETASJE
OMBYGGING

Egerconsult
 Strandgaten 49, 4370 Egersund
 www.egerconsult.no

PLAN 3. ETG.

Original format A1-L	Tegnet WK	Kontrollert TS	Godkjent TS	Fag BYGG
Målestokk 1 : 50	Dato ikke utgitt	Tegningsnummer 13	Revisjon	Oppdragsnummer 2019139